


# 5.

ETAGE

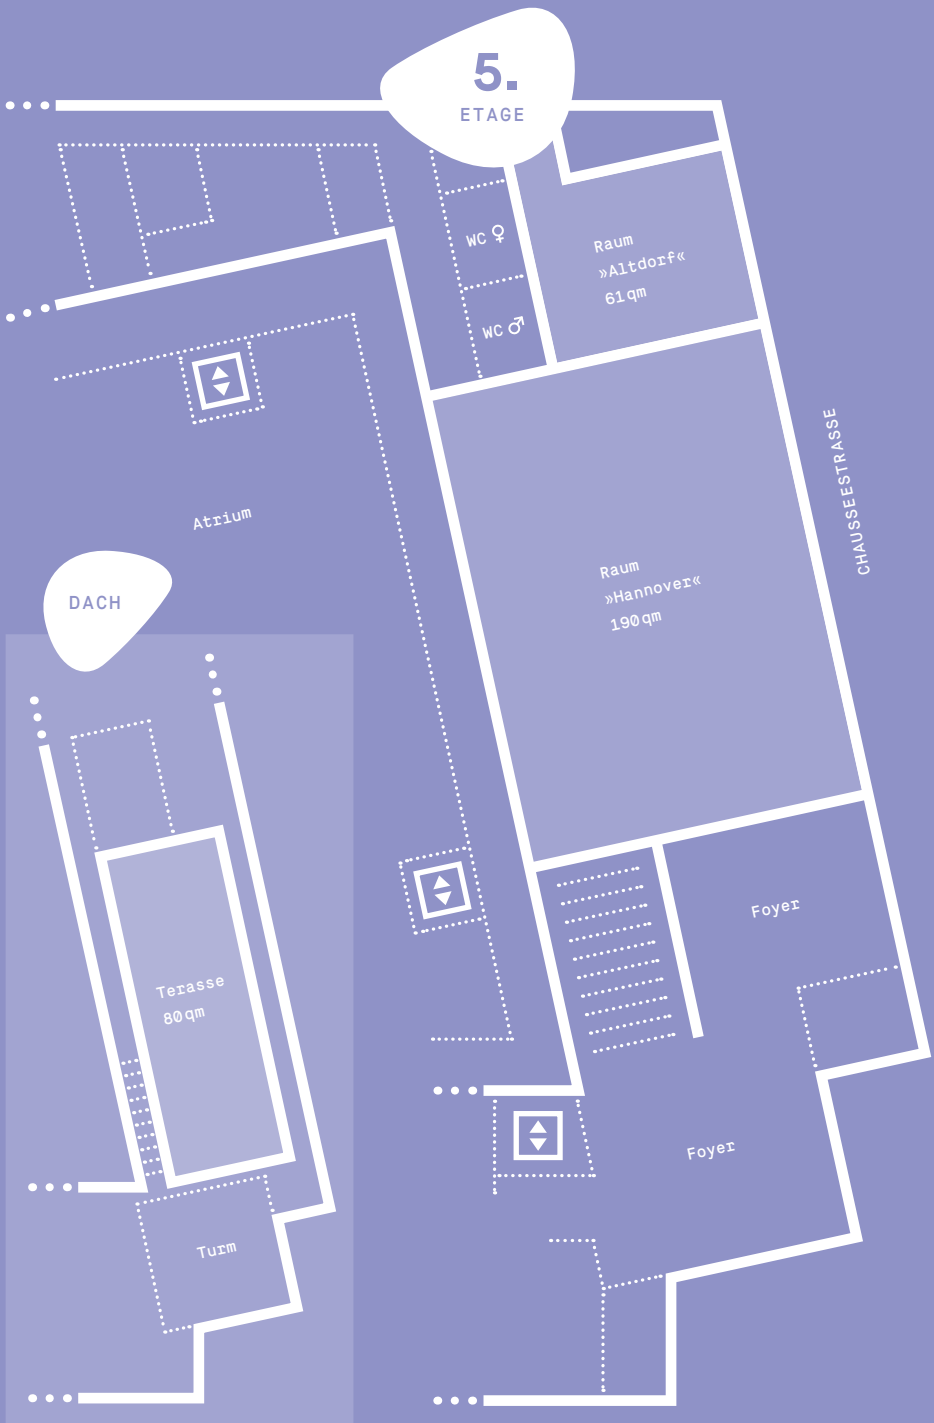

DACH

Atrium

WC ♀

WC ♂

Raum  
»Altdorf«  
61 qm

Raum  
»Hannover«  
190 qm

CHAUSSEESTRASSE

Terasse  
80 qm

Turm

Foyer

Foyer

INVALIDENSTRASSE